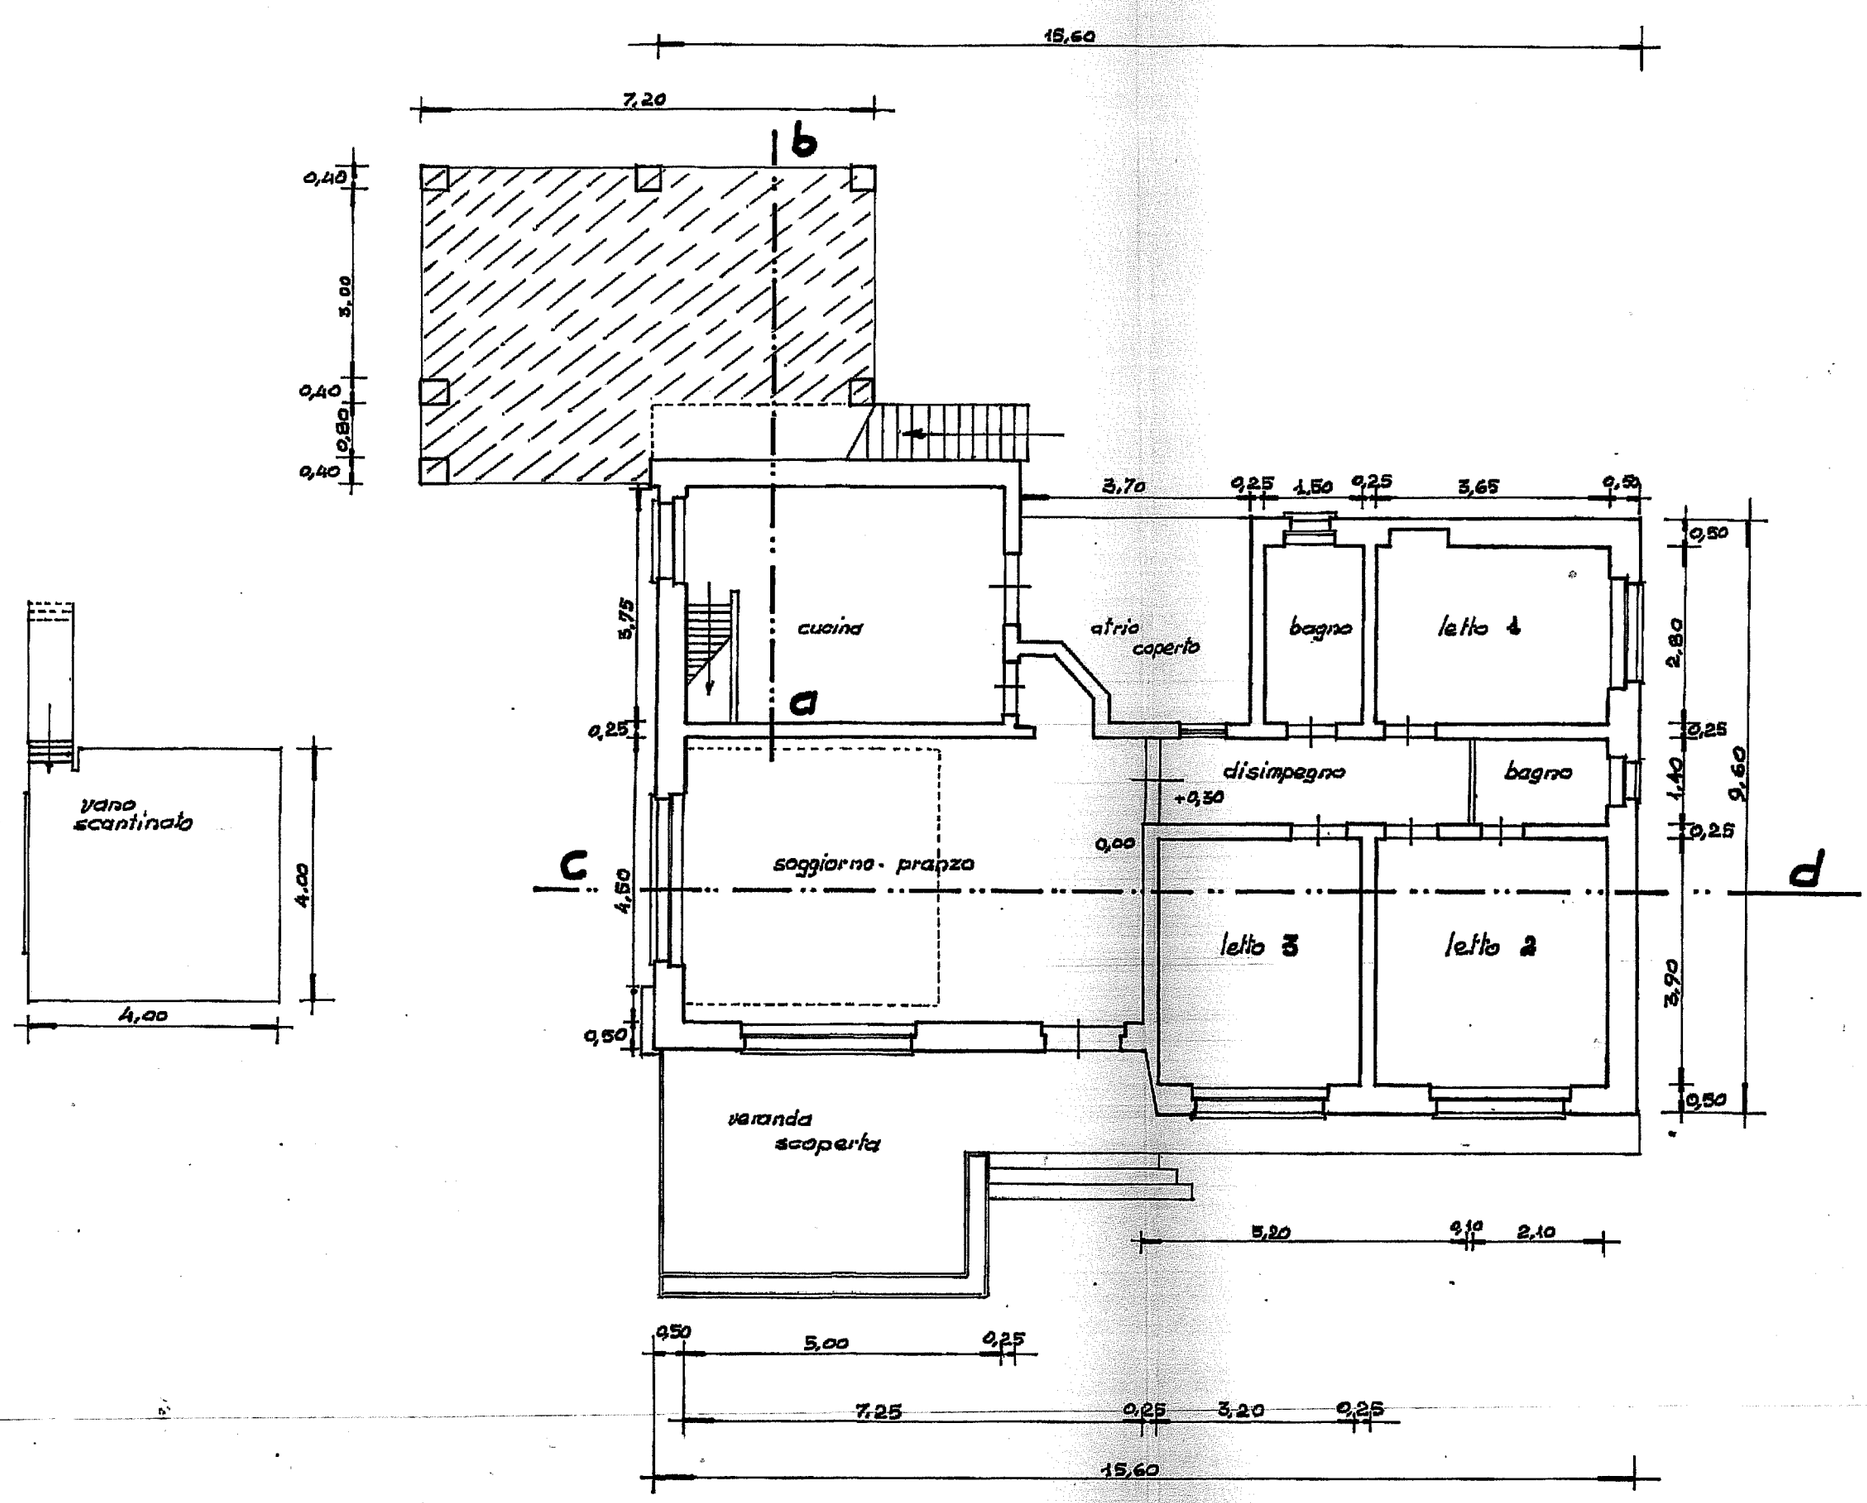

pianta

disegni 1:100